


Local Dos Serviços

- Porta semi-ôca 0.80 x 2.10 - Berçário 01 e 02 ;
- Área de pintura externa (conforme o projeto)
- Área de pintura interna (conforme o projeto)

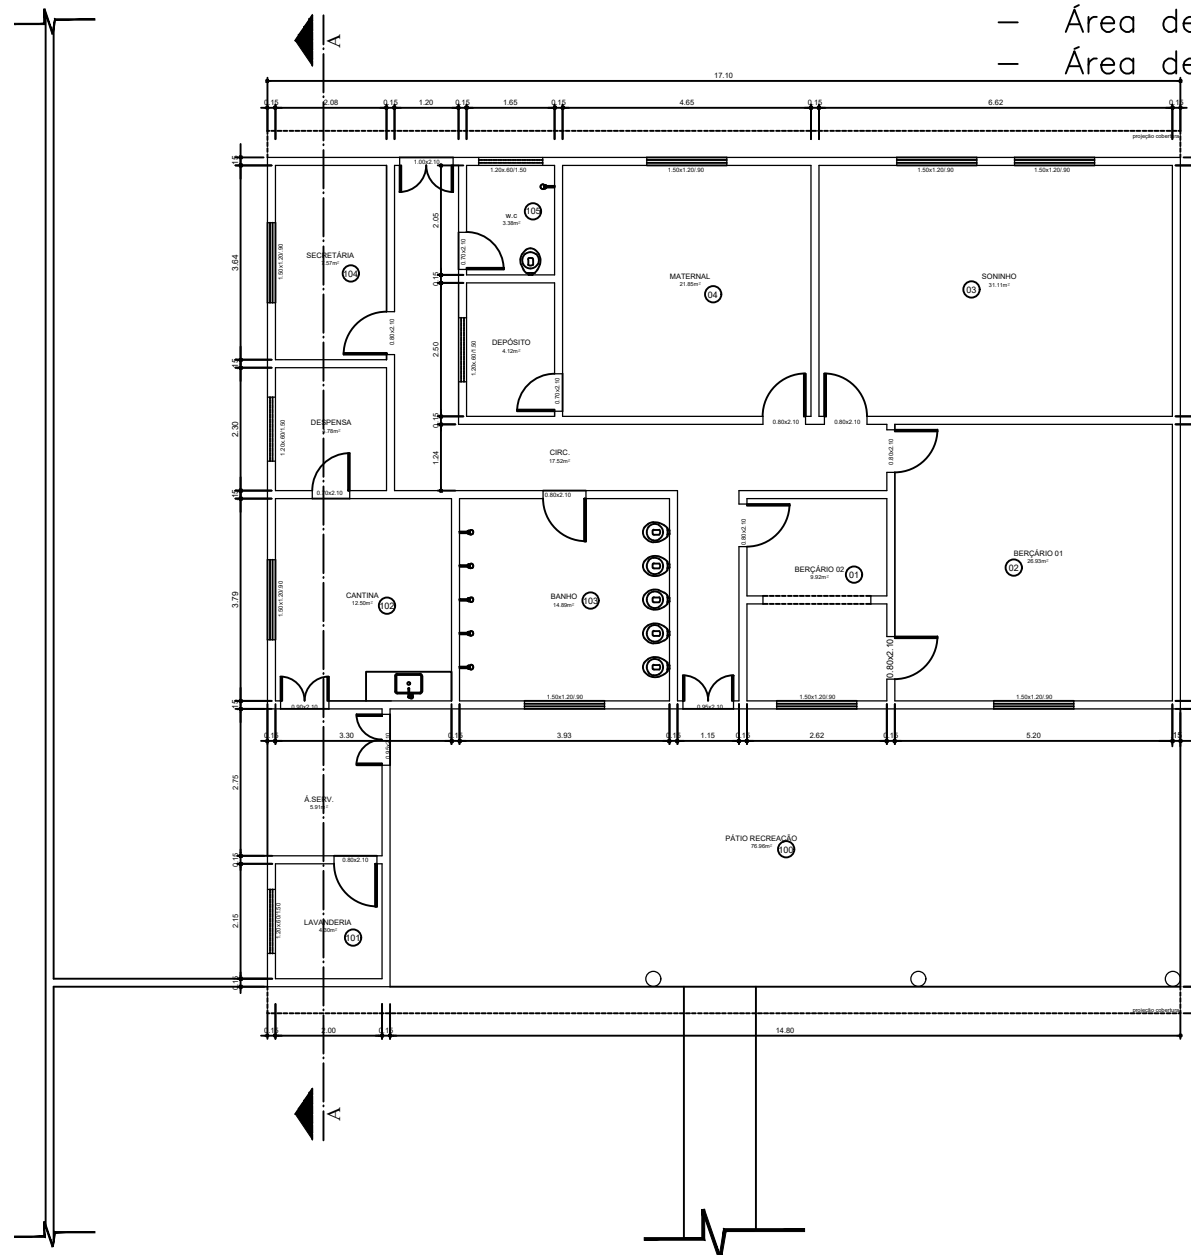

PLANTA BAIXA - EMEF. JOSEFA MARIA
ESCALA 1/50

F:\PROJETOS\Pref. Cristinápolis\Cadastral LSE\EMEF ESC 04\logotipo Cristinápolis.jpg			
OBJETO: LEVANTAMENTO CADASTRAL EMEF. JOSEFA MARIA		DATA: MAIO 2011	
PROPOSTO: R. ALIRINO DIAS B. STª CLARA		ÁREA CONSTRUIDA: 280.42m²	
ESCALA: PLANTA BAIXA	ESCALA: 1/50	PROJ. TÉCNICO: TEL.: (70)3032-8792	ARQ. E URB. LUCIANA PONTES DE OLIVEIRA, CREA: 88272-0