


FACHADA - EMEF JOSEFA MARIA
 ESCALA 1/50

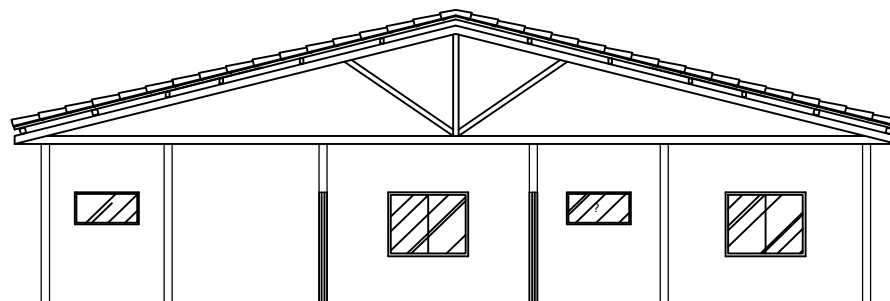

CORTE AA - EMEF JOSEFA MARIA
 ESCALA 1/50

D:\Cristinápolis\logotipo Cristinápolis.jpg	
OBJETO: LEVANTAMENTO CADASTRAL EMEF. JOSEFA MARIA	DATA: MAIO 2011
PROFESSOR: R. ALRINO DIAS B. STº CLARA	ÁREA CONSTRUIDA: 298,42m²
ESTABELO: PLANTA BAIXA	ESCALA: 1/50
DESENHADOR: ARQº E URBº TUDGIVA PORTES DE OLIVEIRA CRA 14872/04	3/3