


Local Dos Serviços

- Forro PVC - W.C's, salas 01 a 07, entrada;
- Revestimento cerâmico - Escola toda;
- Revestimento cerâmico (piso e parede) - W.C
- Telhamento - Entrada
- Área de pintura interna (conforme o projeto)
- Área de pintura externa (conforme o projeto)

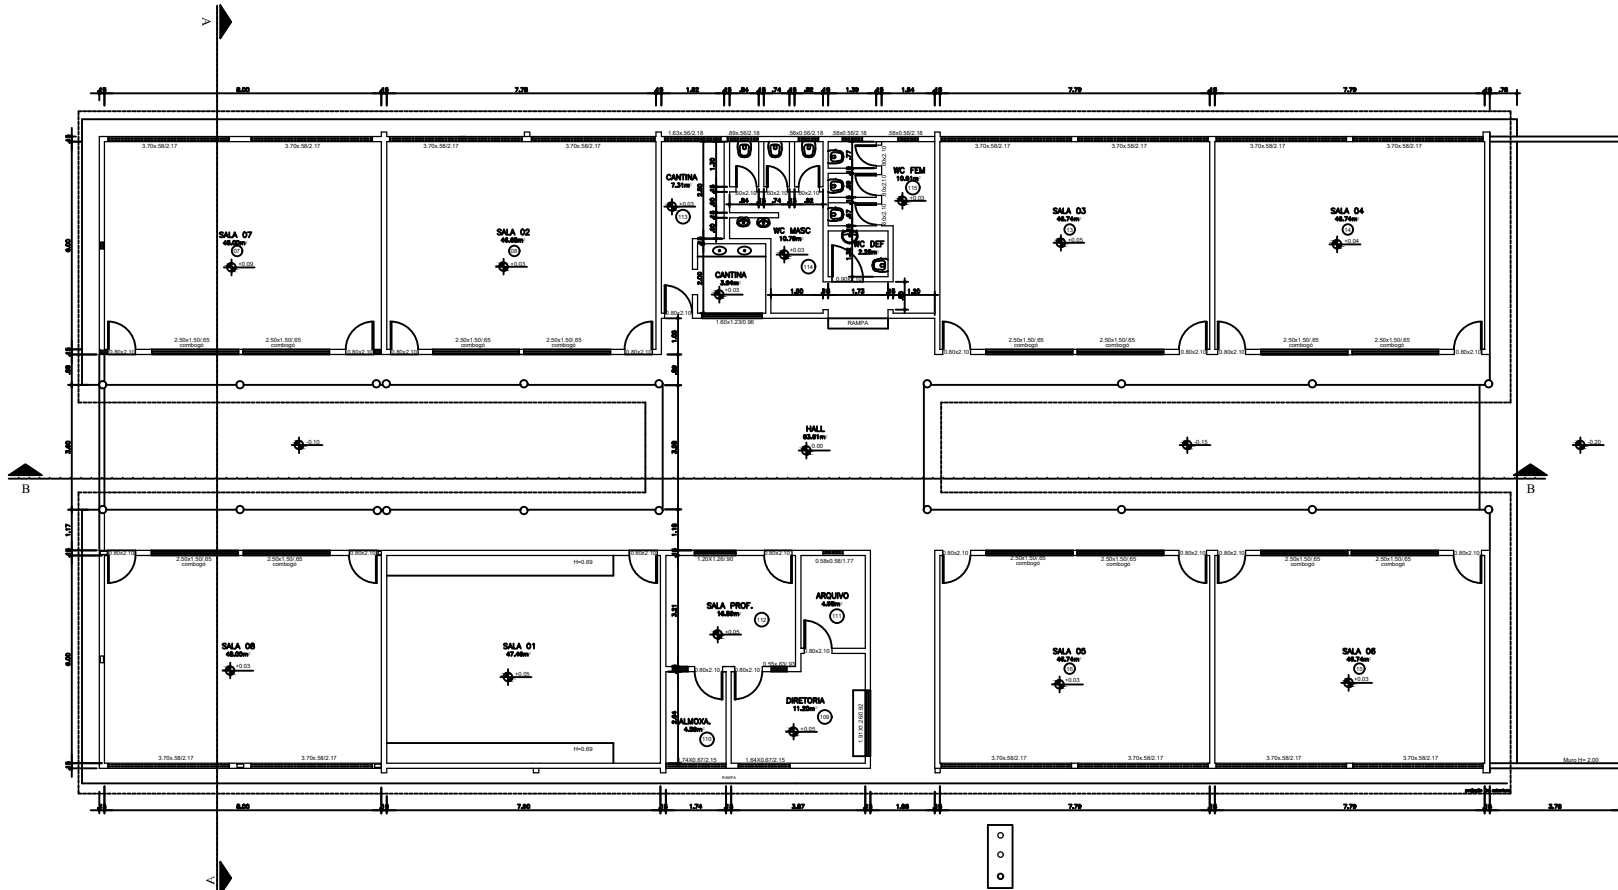

PLANTA BAIXA
ESCALA

1/75

		ESTADO DE SERGIPE Prefeitura Municipal de Cristinápolis PRAÇA DA BANDEIRA, 81 - CENTRO, CRISTINÁPOLIS-SE TEL.: (79) 3542-1206/1270	
MUNICÍPIO: AMPLIAÇÃO DA ESCOLA MUNICIPAL PREF. ELIZEU SANTOS		DATA: MAIO 2011	
ENDEREÇO: RUA A. AUGUSTO DOS SANTOS S/N, CENTRO, CRISTINÁPOLIS-SE		ÁREA CONSTRUTIVA: 1.630,00m ²	
TÍTULO: PLANTA BAIXA		ESCALA: 1/75	PROJ. TÉCNICO: TEL.: (79) 9833-4792 ARQ. F. ORSI LUCIANA PONTES DE OLIVEIRA CREA: 8607/05
			2/3