



FACHADA SUL
ESCALA 1/75

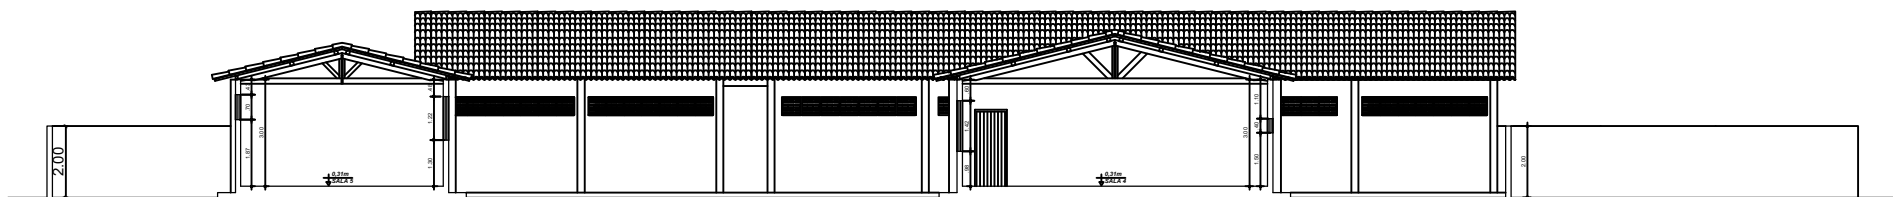

CORTE BB
ESCALA 1/75

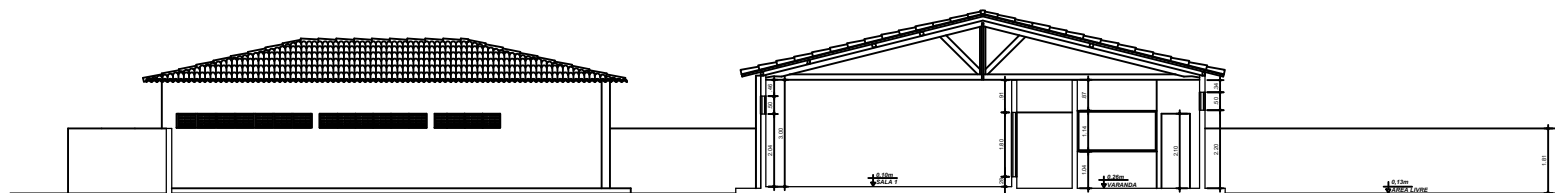

CORTE AA
ESCALA 1/75

		ESTADO DE SERGIPE Prefeitura Municipal de Cristinápolis <small>PRINCIPAIS: 134 - RUA BANDEIRA, 81 - C. M. TRC, 61011-140 - TEL.: (35) 5049-1500/1573</small>	
PROJETO: LEVANTAMENTO CADASTRAL EMEF. LEONARDO LEITE NETO		DATA: MAIO 2011	
ENDEREÇO: BAIRRO SÃO FRANCISCO CRISTINÁPOLIS - SE		ÁREA CONSTRUIDA: 396,58m ²	
DESENHO: PLANTA BAIXA		ESCALA: 1/75	
PROJ. TÉCNICO: TEL.: (35) 3195-8644 (35) 31976-1324 (35) 3141-3326		ARQ.º E LDB. ANDERSSON OLIVEIRA <small>REG. Nº 1000 - CREA - SE</small>	