



Local Dos Serviços

- Forro PVC - Secretaria
- Área de pintura interna (conforme o projeto)
- Área de pintura externa (conforme o projeto)

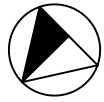

NORTE

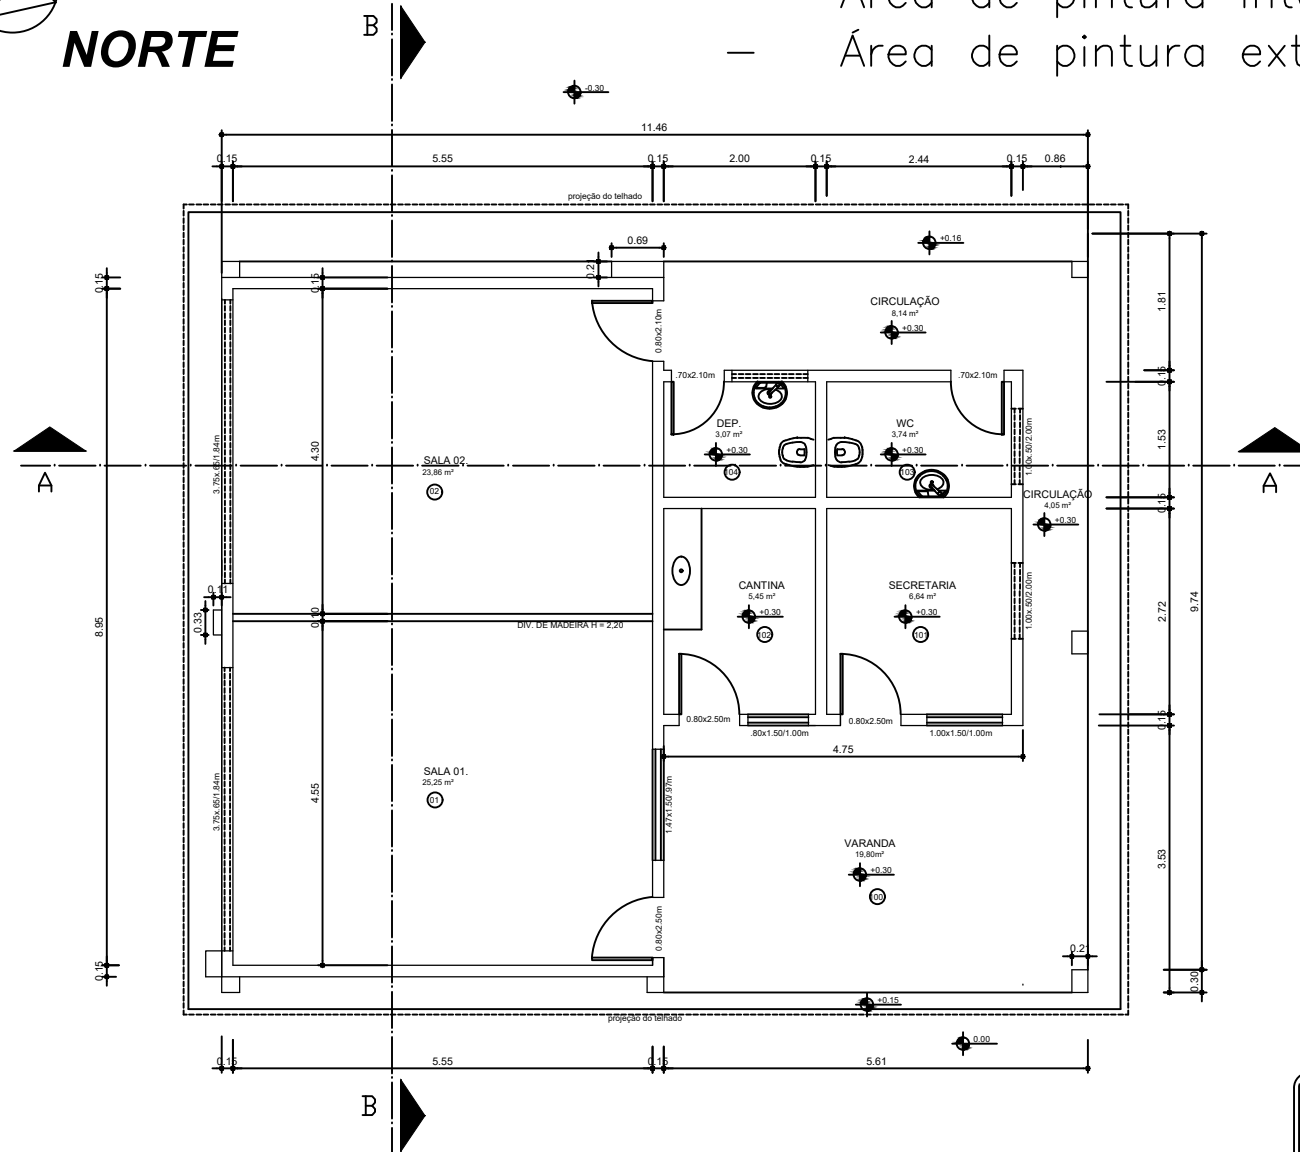

PLANTA BAIXA - EMEF. RAIMUNDO PINTO CARDOSO
ESCALA 1/50

D:\Cristinápolis\logotipo Cristinápolis.jpg		
OBJETIVO: LEVANTAMENTO CADASTRAL EMEF. RAIMUNDO PINTO CARDOSO	DATA: MAIO 2011	
ENDEREÇO: POVOADO FUNDAÇÃO, CRISTINÁPOLIS-SE	ÁREA CONSTRUÍDA: 130.11m²	
DESENHO: PLANTA BAIXA	ESCALA: 1/50	RES.P. TÉCNICO: TEL: (79)9833-6792 ARQª E URB. LUCIANA FONTES DE OLIVEIRA CREA-190710-SE