



CORTE AA  
ESCALA

1/75

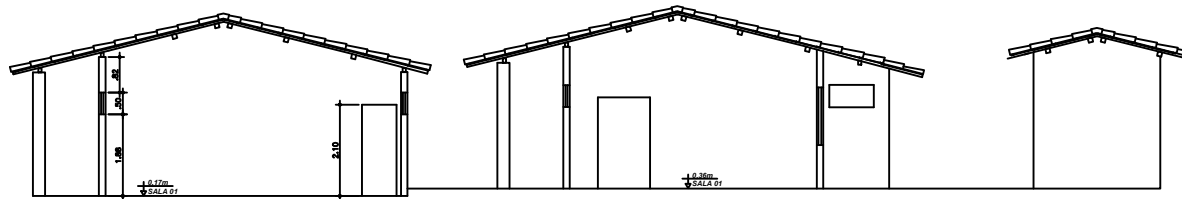

CORTE BB  
ESCALA

1/75

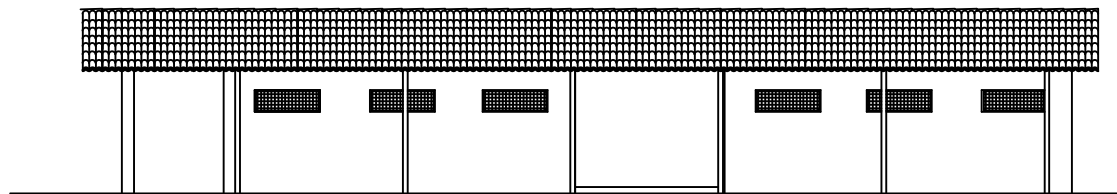

FACHADA  
ESCALA

1/75

		<b>ESTADO DE SERGIPE</b> <b>Prefeitura Municipal de Cristinápolis</b> PRAÇA DA BANDEIRA, 81 - CENTRO, CRISTINÁPOLIS-SE TEL.: (79) 3542-1205/1270	
OBJETIVO	LEVANTAMENTO CADASTRAL DA ESCOLA MUNICIPAL TEN. CORONEL JOSÉ M. DE O.	COTA	MAIO DE 2011
ENDEREÇO	POVOADO LAGOA SECA I, CRISTINÁPOLIS-SE	ÁREA CONSTRUIDA	523.04m <sup>2</sup>
DESENHO	PLANTA BAIXA	ESCALA	1/75
RESP. TÉCNICO	TEL.: (79) 9198-4646 (79) 9876-1924 (79) 3241-3230	ARQ.º E. DR.º	ANDERSON OLIVEIRA OBR.º 118910-SE (RSTO. 2298 - SA)