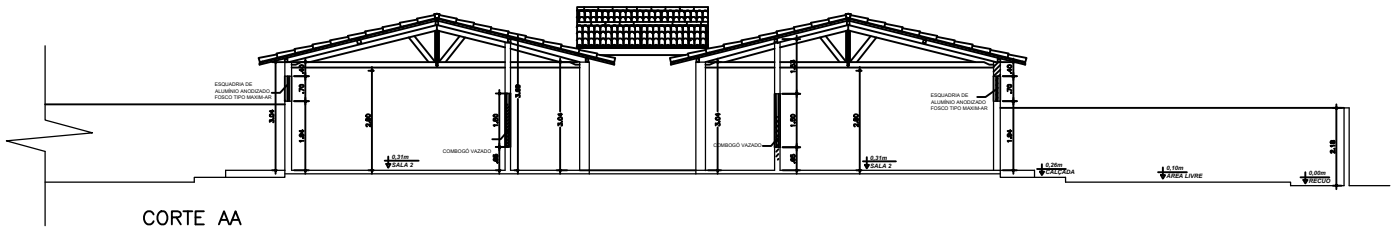

CORTE AA

ESCALA 1/75

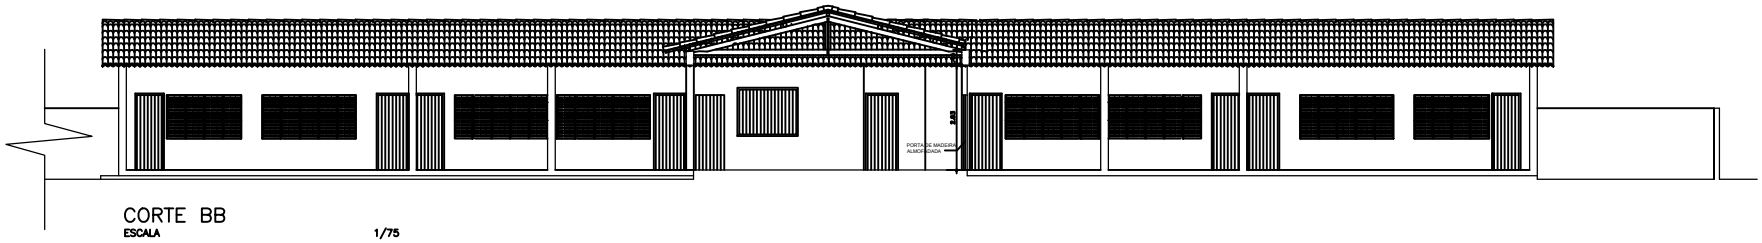

CORTE BB

ESCALA 1/75

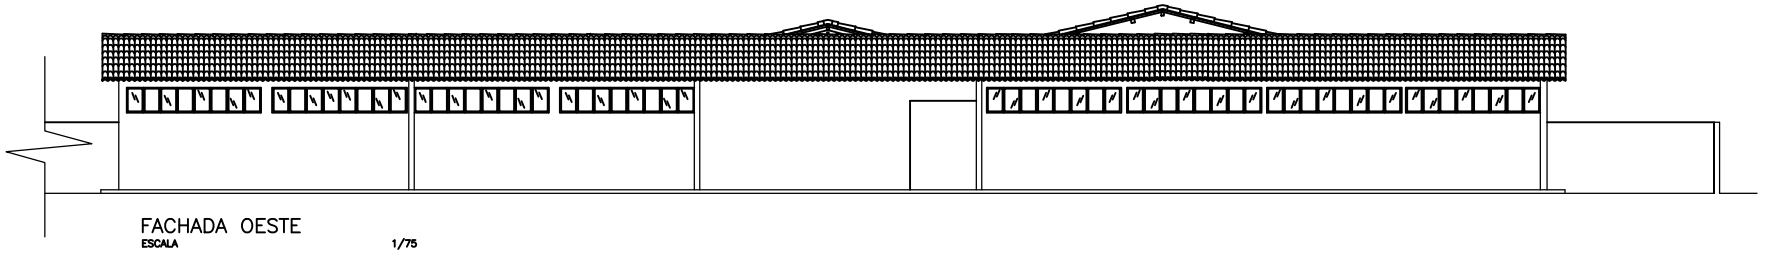

FACHADA OESTE

ESCALA 1/75

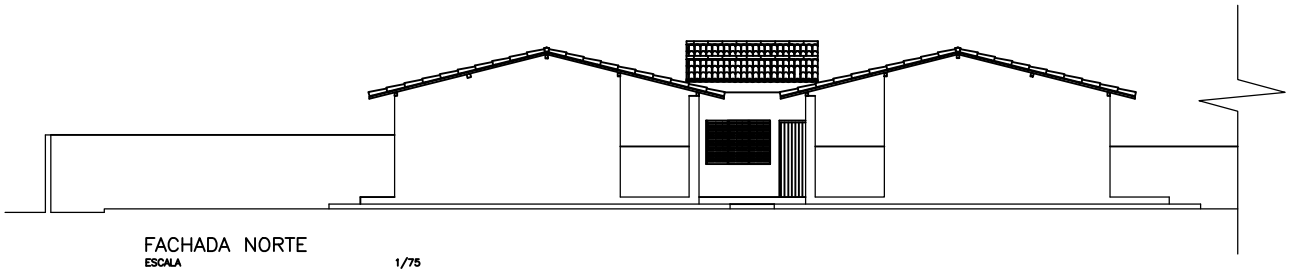

FACHADA NORTE

ESCALA 1/75

ESTADO DE SERGIPE

Prefeitura Municipal de Cristinápolis

PRAÇA DA BANDEIRA, 81 - CENTRO, CRISTINÁPOLIS-SE TEL.: (79) 3542-1205/1270

OBJETIVO: AMPLIAÇÃO DA ESCOLA MUNICIPAL PREF. ELIZEU SANTOS

DATA: MAIO 2011

ENDEREÇO: RUA A. AUGUSTO DOS SANTOS S/N CENTRO, CRISTINÁPOLIS-SE

ÁREA CONSTRUÍDA: 1.530,00m²

DESENHO: CORTES E FACHADA

ESCALA: 1/75

RESP. TÉCNICO: TEL: (79)9833-4792

ARQª E URB. LUCIANA FONTES DE OLIVEIRA
CREA 160710-SE

3/3