



CORTE AA - EMEF. MANOEL INÁCIO DOS SANTOS

ESCALA 1/50

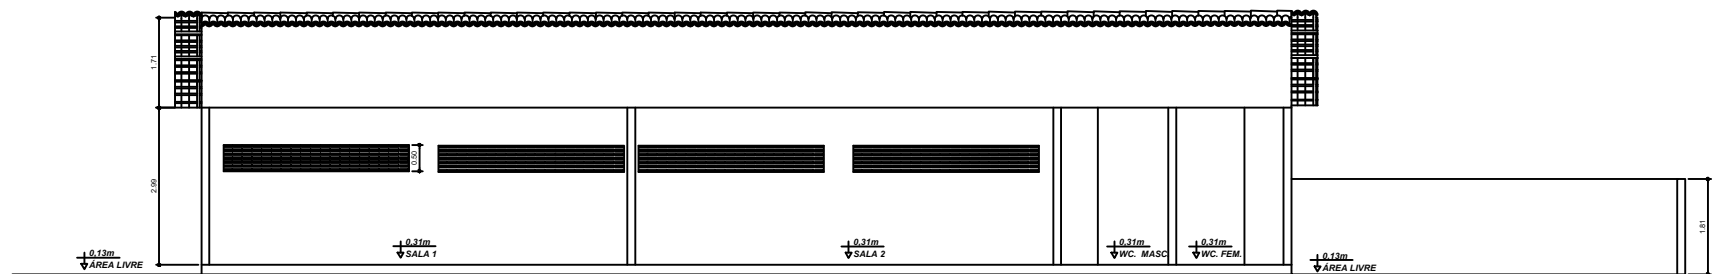

CORTE BB - EMEF. MANOEL INÁCIO DOS SANTOS

ESCALA 1/50

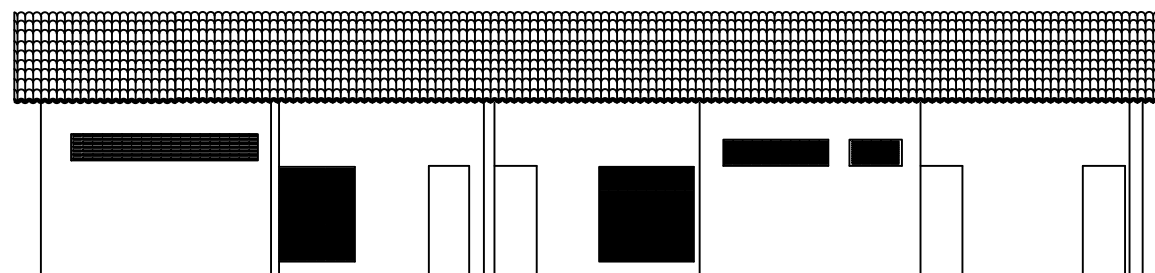

FACHADA SUL - EMEF. MANOEL INÁCIO DOS SANTOS

ESCALA 1/50

 ESTADO DE SERGIPE Prefeitura Municipal de Cristinápolis PRAÇA DA BANDEIRA, 81 - CENTRO, CRISTINÁPOLIS-SE. TEL.: (79) 3542-1205/1270.	
OBJETO: LEVANTAMENTO CADASTRAL - EMEF. JOSÉ IRIS DE COTIAS DE OLIVEIRA	DATA: MAIO 2011
PROJETO: ASSENTAMENTO SÃO FRANCISCO	ÁREA CONSTRUTIVA: 248,81m²
PROJETO: CORTE A A / BB E FACHADA	ESCALA: 1/50
PROJETO: ARQ. E ENG. LUCIANA PONTES DE OLIVEIRA CREA 96071-05	<div style="border: 1px solid black; padding: 2px; display: inline-block;"> 3/3 </div>