


Local Dos Serviços

- Porta semi-ôca 0.70 x 2.10 - W.C ;
- Área de Retelhamento (conforme projeto)
- Lavatório - W.C

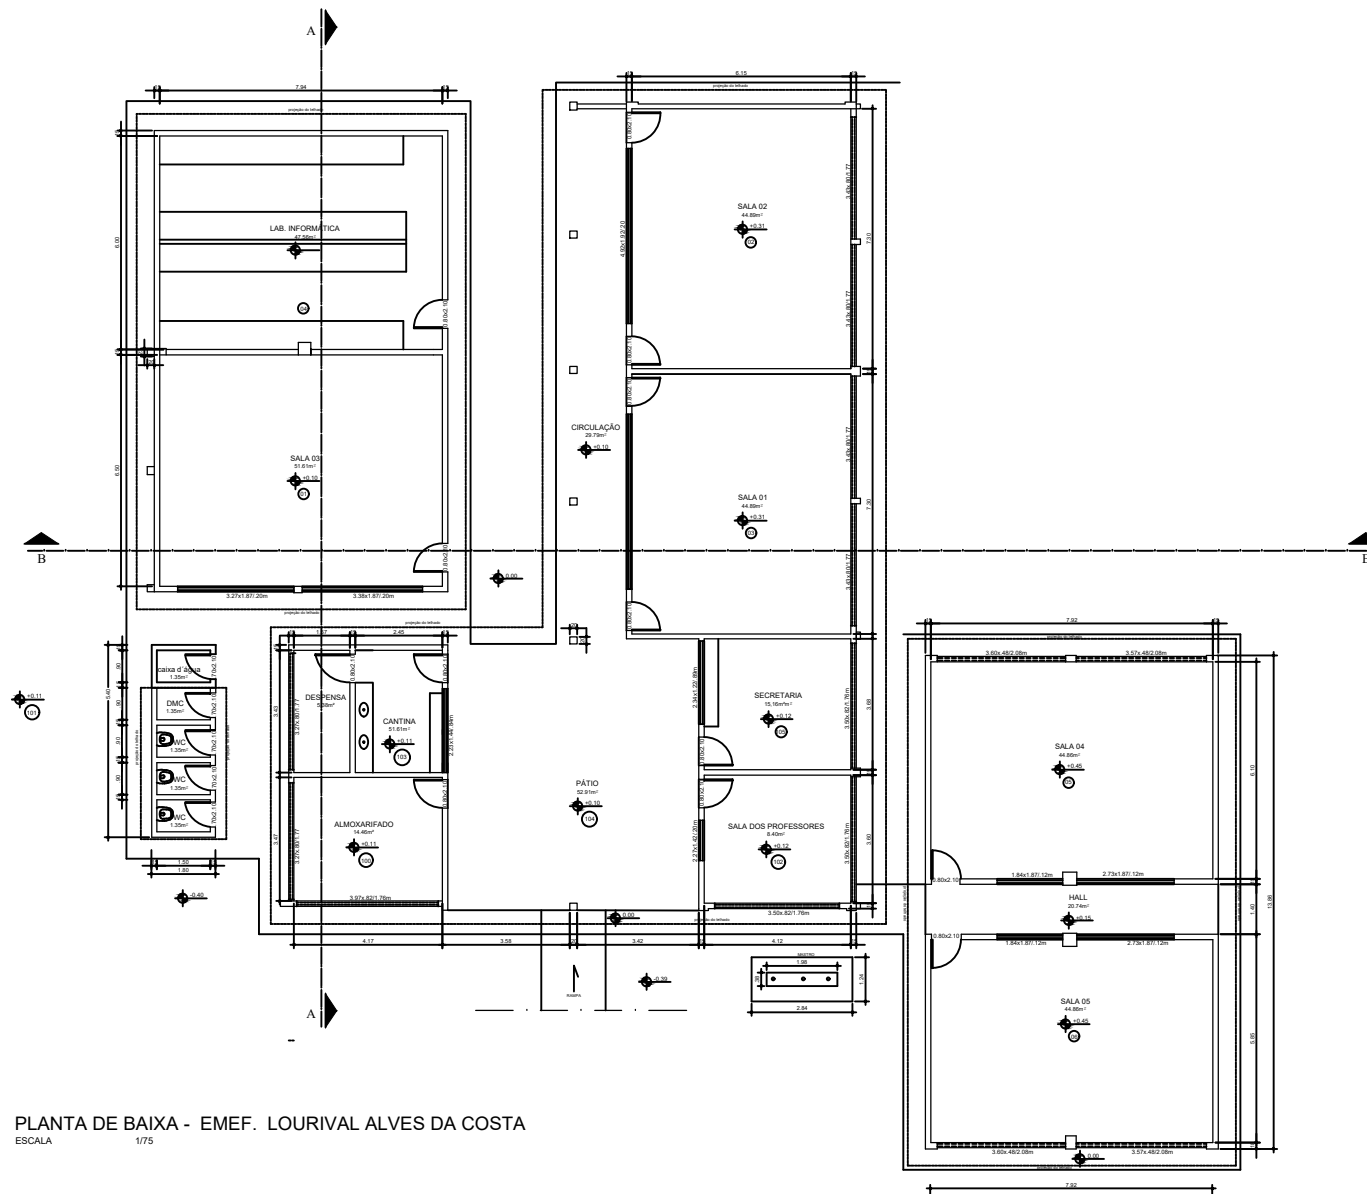

PLANTA DE BAIXA - EMEF. LOURIVAL ALVES DA COSTA

ESCALA 1/75