


NORTE

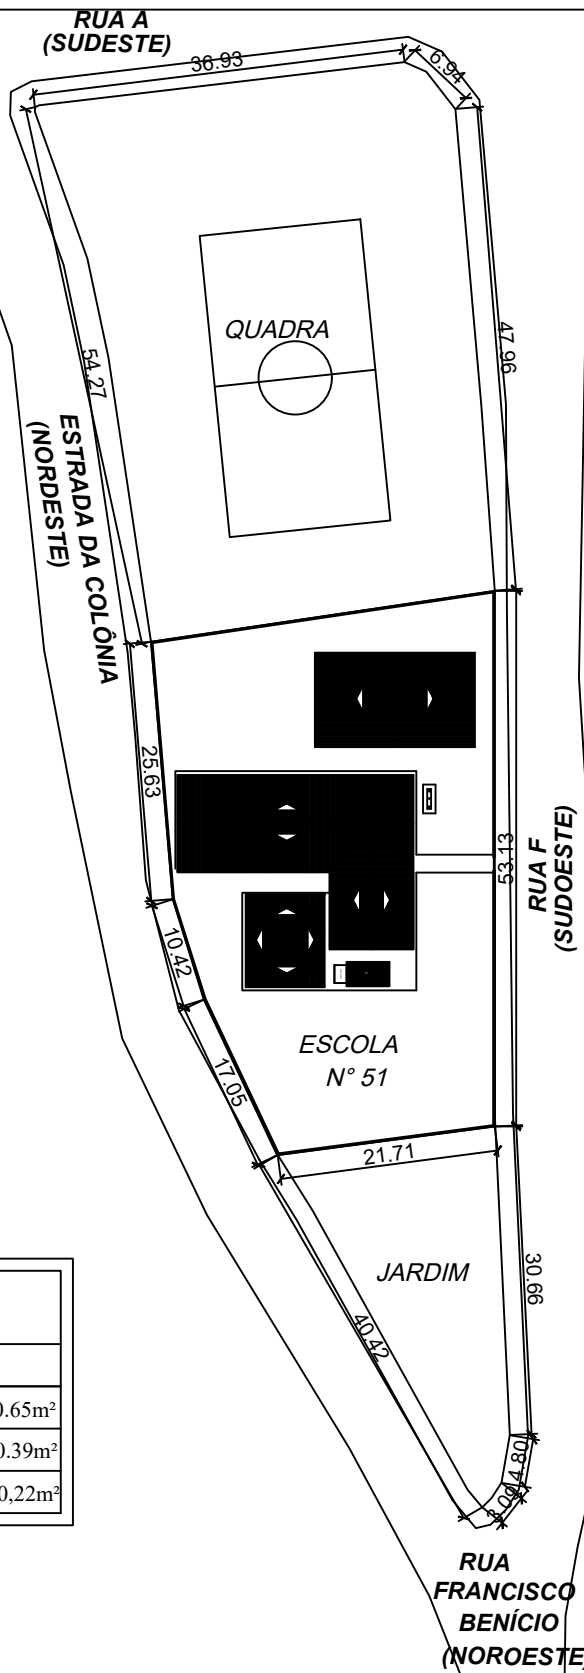

LEGENDA	
QUADRO DE ÁREAS	
ÁREA TOTAL	1590.65m ²
ÁREA CONSTRUÍDA	570.39m ²
ÁREA LIVRE	1.020,22m ²



ESTADO DE SERGIPE

Prefeitura Municipal de Cristinápolis

PRAÇA DA BANDEIRA, 81 - CENTRO, CRISTINÁPOLIS-SE TEL.: (79) 3542-1205/1270

OBJETIVO:

LEVANTAMENTO CADASTRAL DA ESCOLA MUNICIPAL LOURIVAL ALVES DA COSTA

DATA:

MAIO 2011

ENDEREÇO:

BAIRRO MANOEL JOAQUIM, CRISTINÁPOLIS-SE

ÁREA CONSTRUÍDA:

570.39m²

DESENHO:

PLANTA DE SITUAÇÃO

ESCALA:

1/750

RESP. TÉCNICO:

TEL.: (79)9833-6792

ARQ° E URB. LUCIANA FONTES DE OLIVEIRA
CREA: 9927/D-SE

1/3