



CORTE BB - EMF. LUZIA BASTOS DO ESPÍRITO SANTO
 ESCALA 1/50

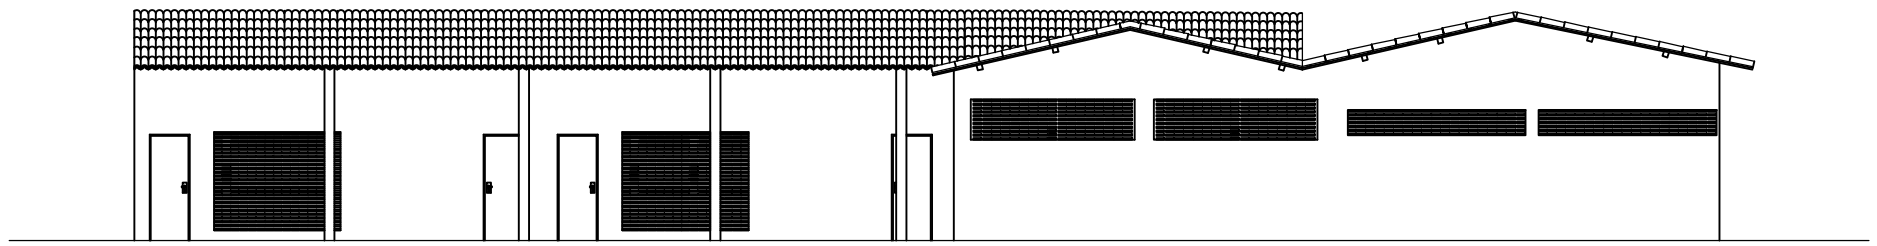

FACHADA SUL - EMF. LUZIA BASTOS DO ESPÍRITO SANTO
 ESCALA 1/50

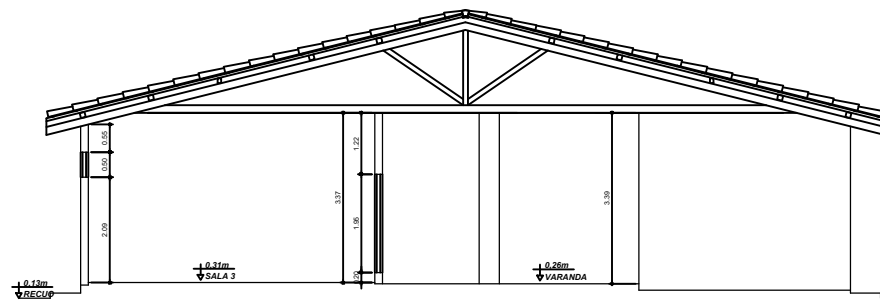

CORTE AA - EMF. LUZIA BASTOS DO ESPÍRITO SANTO
 ESCALA 1/50

		ESTADO DE SERGIPE Prefeitura Municipal de Cristinápolis PRAÇA DA BANDEIRA, 81 - CENTRO, CRISTINÁPOLIS-SE TEL.: (79) 3542-1205/1270	
DATA: LEVANTAMENTO CADASTRAL: EMF. LUZIA B. DO ESPÍRITO SANTO	DATA: MAIO 2011	ENDEREÇO: POVOADO LAGOA SECA II, CRISTINÁPOLIS-SE	ÁREA CONSTRUIDA: 433,48m²
DESENHO: CORTE - FACHADA	ESCALA: 1/50	PROJETO TÉCNICO: TEL.: (79) 98334-6792	ARQ. E URB.: LUCIANA FONTES DE OLIVEIRA CREA: 060/10120