


NORTE

MARIA EDNA DA SILVA

MARIA EDNA DA SILVA

MARIA EDNA DA SILVA

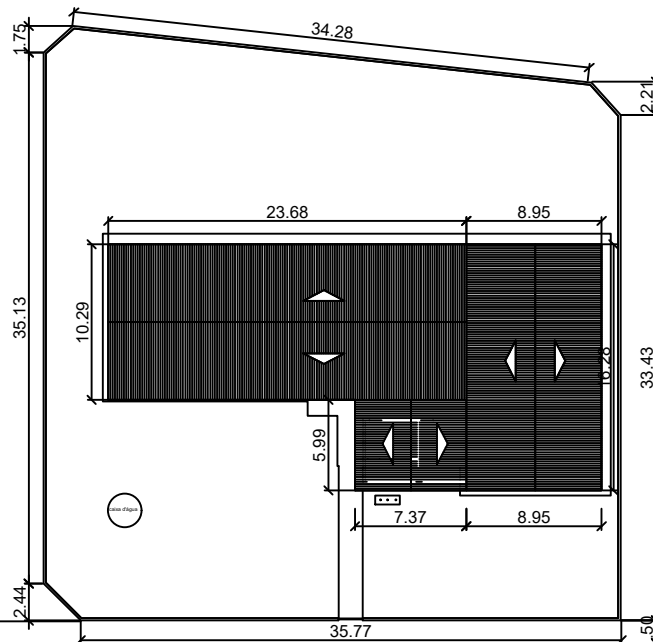

RODOVIA ESTADUAL

ELIZEU SANTOS

LEGENDA

QUADRO DE ÁREAS

ÁREA TOTAL	1.425,14m ²
ÁREA CONSTRUÍDA	433,48m ²
ÁREA LIVRE	327,28m ²



ESTADO DE SERGIPE

Prefeitura Municipal de Cristinápolis

PRAÇA DA BANDEIRA, 81 - CENTRO, CRISTINÁPOLIS-SE TEL.: (79) 3542-1205/1270

OBJETIVO:

LEVANTAMENTO CADASTRAL EMEF. LUZIA B. DO ESPÍRITO. SANTO

DATA:

MAIO 2011

ENDEREÇO:

POVOADO LAGOA SECA II, CRISTINÁPOLIS-SE

ÁREA CONSTRUÍDA:

433,48m²

DESENHO:

PLATA DE SITUAÇÃO

ESCALA:

1/500

RESP. TÉCNICO:

TEL.: (79)9833-6792

*ARQº E URB. LUCIANA FONTES DE OLIVEIRA
CREA: 9927/D-SE*

1/3