



FACHADA SUL - EMEF. MARIA DO CARMO NASCIMENTO ALVES  
 ESCALA 1/50

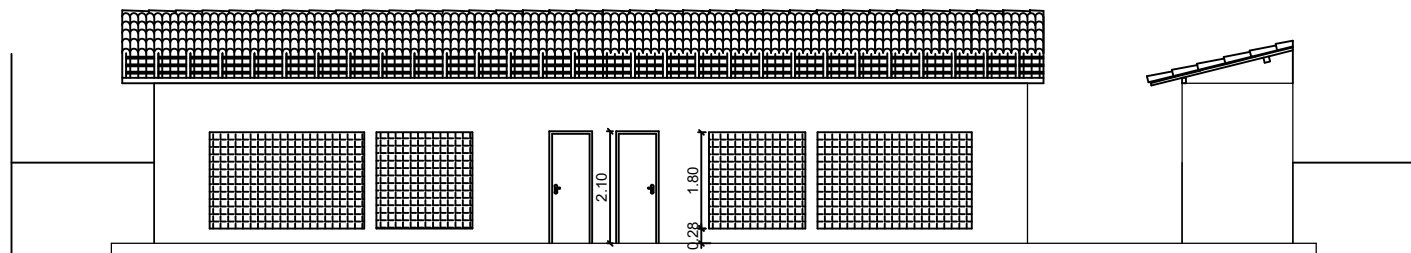

CORTE AA - EMEF. MARIA DO CARMO NASCIMENTO ALVES  
 ESCALA 1/50

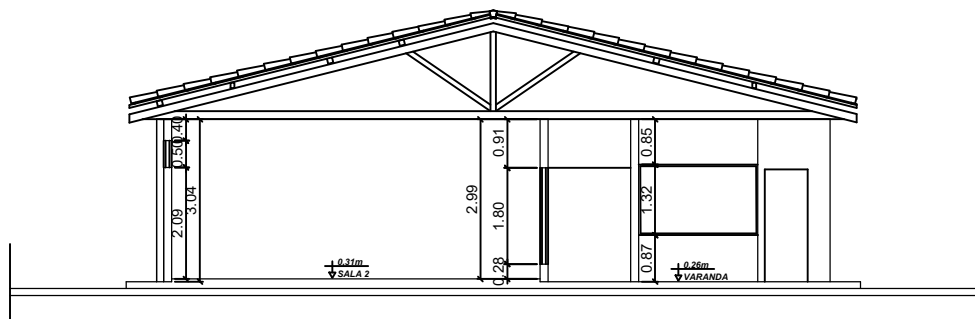

CORTE BB - EMEF. MARIA DO CARMO NASCIMENTO ALVES  
 ESCALA 1/50