



FACHADA OESTE - EMEF. RAIMUNDO PINTO CARDOSO - EMEF. RAIMUNDO PINTO CARDOSO
 ESCALA 1/50

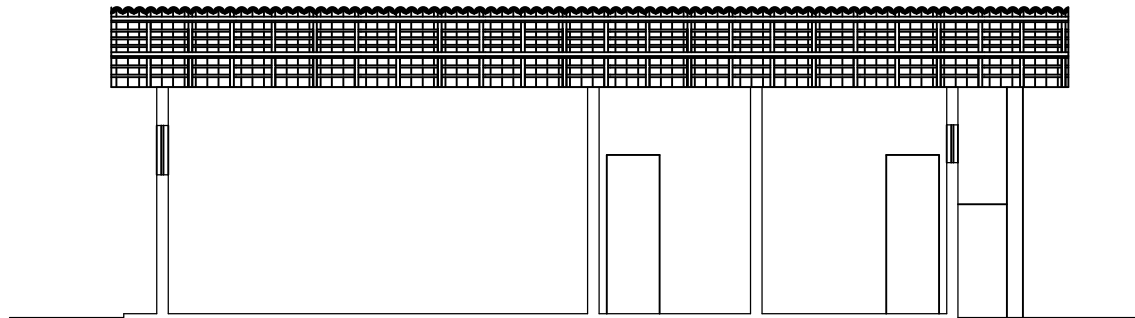

CORTE AA - EMEF. RAIMUNDO PINTO CARDOSO - EMEF. RAIMUNDO PINTO CARDOSO
 ESCALA 1/50

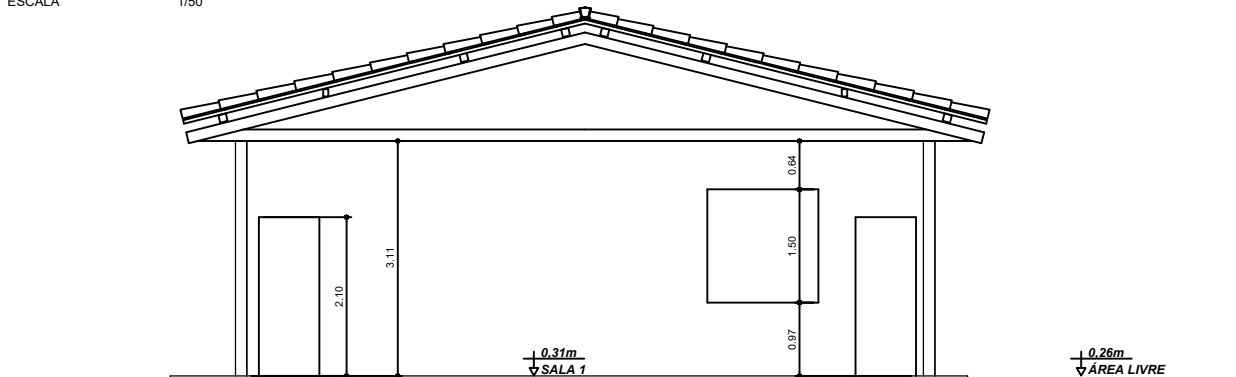

CORTE BB - EMEF. RAIMUNDO PINTO CARDOSO - EMEF. RAIMUNDO PINTO CARDOSO
 ESCALA 1/50

D:\Cristinápolis\logotipo Cristinápolis.jpg	
OBJETIVO: LEVANTAMENTO CADASTRAL EMEF. RAIMUNDO PINTO CARDOSO	DATA: MAIO 2011
ENDEREÇO: POVOADO FUNDAÇÃO, CRISTINÁPOLIS-SE	ÁREA CONSTRUIDA: 130.11m ²
DESENHO: CORTE- FACHADA	ESCALA: 1/50
RESP. TÉCNICO: TEL: (79)9833-6792 ARQ ^o E URB. LUCIANA FONTES DE OLIVEIRA CREA-190710-SE	